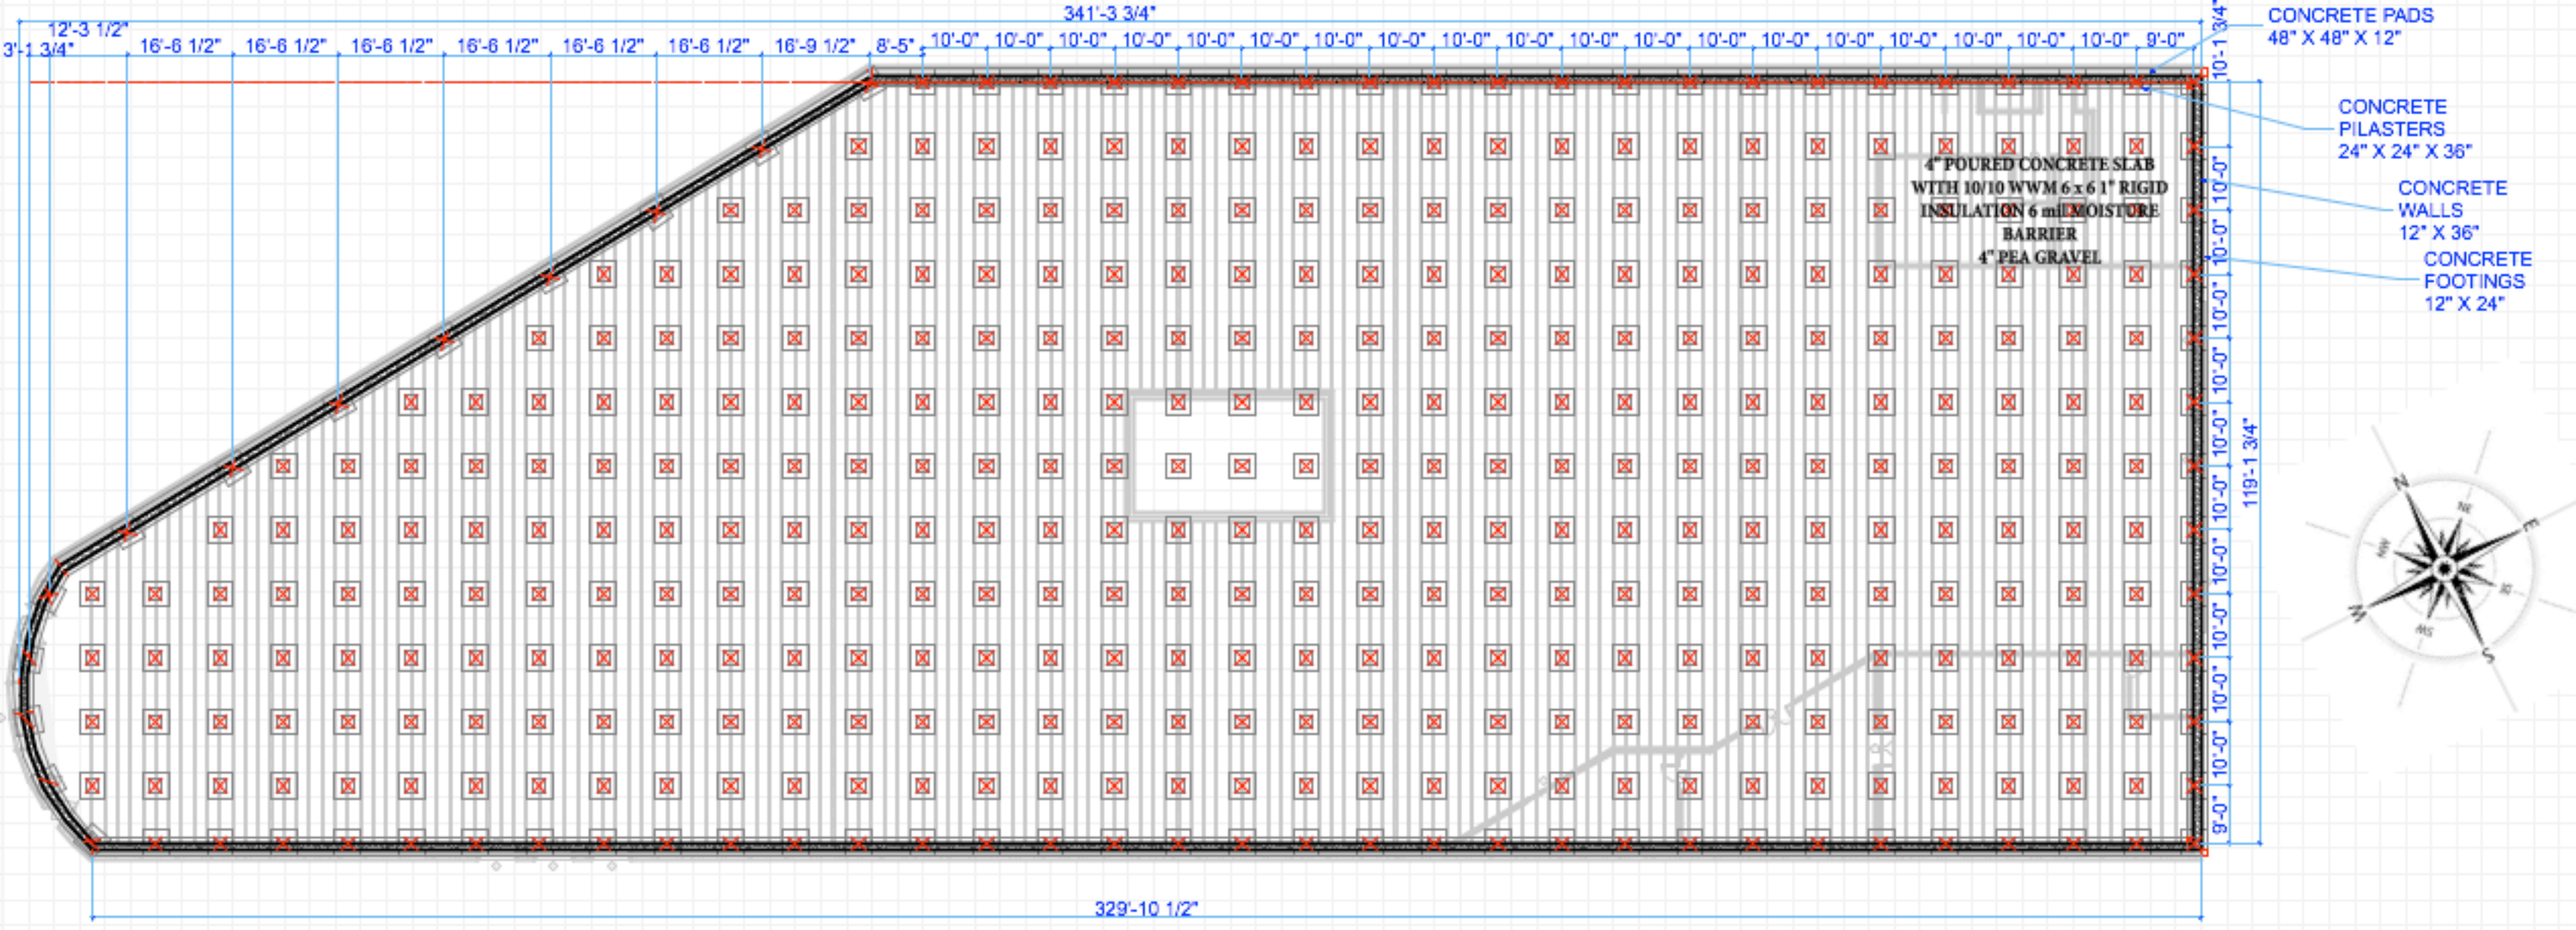
341'-3 3/4"
12'-3 1/2"
3'-1 3/4"
16'-6 1/2"
16'-6 1/2"
16'-6 1/2"
16'-6 1/2"
16'-6 1/2"
16'-6 1/2"
16'-9 1/2"
8'-5"
10'-0"
10'-0"
10'-0"
10'-0"
10'-0"
10'-0"
10'-0"
10'-0"
10'-0"
10'-0"
10'-0"
10'-0"
10'-0"
10'-0"
10'-0"
10'-0"
10'-0"
10'-0"
9'-0"
10'-1 3/4"
10'-0"
10'-0"
10'-0"
10'-0"
10'-0"
10'-0"
10'-0"
10'-0"
9'-0"
119'-1 3/4"
329'-10 1/2"
4" POURED CONCRETE SLAB
WITH 10/10 WWM 6 x 6 1" RIGID
INSULATION 6 mil MOISTURE
BARRIER
4" PEA GRAVEL
CONCRETE PADS
48" X 48" X 12"
CONCRETE
PILASTERS
24" X 24" X 36"
CONCRETE
WALLS
12" X 36"
CONCRETE
FOOTINGS
12" X 24"
N
NE
E
SE
S
SW
W
NW